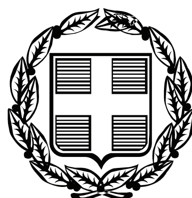


ΕΦΗΜΕΡΙΣ ΤΗΣ ΚΥΒΕΡΝΗΣΕΩΣ

ΤΗΣ ΕΛΛΗΝΙΚΗΣ ΔΗΜΟΚΡΑΤΙΑΣ

ΤΕΥΧΟΣ ΤΕΤΑΡΤΟ **Αρ. Φύλλου 329**

10 Αυγούστου 2009

ΠΕΡΙΕΧΟΜΕΝΑ

ΑΠΟΦΑΣΕΙΣ

ΑΠΟΦΑΣΕΙΣ

Αριθμ. 1836 (1)

Επικύρωση καθορισμού οριογραμμών τμήματος χειμάρρου που διέρχεται από ΧΘ 2+000 οδού Ξάνθης- Καβάλας.

Ο ΓΕΝΙΚΟΣ ΓΡΑΜΜΑΤΕΑΣ
ΠΕΡΙΦΕΡΕΙΑΣ ΑΝΑΤΟΛΙΚΗΣ ΜΑΚΕΔΟΝΙΑΣ - ΘΡΑΚΗΣ

Έχοντας υπόψη:

1. Τις διατάξεις του άρθρου 5 του ν. 3010/2002 (ΦΕΚ 91/Α) «Εναρμόνιση του ν. 1650/1986 με τις Οδηγίες 97/11 Ε.Ε. και 96/61 Ε.Ε., διαδικασία οριοθέτησης και ρυθμίσεις θεμάτων για τα υδατορέματα και άλλες διατάξεις».

2. Την υπ' αριθμ. 3046/304/1989 (ΦΕΚ 59Δ/3.2.1989) απόφαση του Αναπληρωτή Υπουργού Περιβάλλοντος Χωροταξίας και Δημοσίων Έργων, «Κτιριοδομικός Κανονισμός» και ειδικότερα τις διατάξεις του άρθρου 6 αυτού, σχετικά με τη δόμηση κοντά σε ρέματα, όπως ισχύει σήμερα.

3. Τις διατάξεις του άρθρου 1 του ν. 2853/16.7.1922 (ΦΕΚ Α 116) «Περί υδραυλικών εν γένει έργων και αστυνομεύσεως των Δημοσίων Υδάτων», όπως αυτές τροποποιήθηκαν με τις αντίστοιχες του ν.δ. 10/29.12.1923 και κωδικοποιήθηκαν από τις διατάξεις του π.δ. 18/21.3.1924.

4. Την υπ' αριθμ. 649/30.1.2009 (ΦΕΚ 266/Β΄/13.2.2009) απόφαση του Γενικού Γραμματέα της Περιφέρειας Α.Μ.Θ. «Εξουσιοδότηση προς υπογραφή "Με εντολή Γενικού Γραμματέα" αποφάσεων, εγγράφων και άλλων πράξεων στο Γενικό Διευθυντή, στους προϊσταμένους Διευθύνσεων, Τμημάτων και Γραφείων των Υπηρεσιών της Περιφέρειας Ανατολικής Μακεδονίας - Θράκης».

5. Το υπ' αριθμ. 54389/8009π.ε./23.3.2009 (α.π. ΔΙ.ΠΕ.ΧΩ. 1836/31.3.2009) έγγραφο της Δ/νσης Τεχνικών Υπηρεσιών Ν. Ξάνθης, με το οποίο κατατέθηκε στη Δ/νση ΠΕ.ΧΩ. Περιφέρειας Α.Μ.-Θ. η ελεγμένη και θεωρημένη μελέτη από τη Δ/νση Τεχνικών Υπηρεσιών Ν. Ξάνθης για την οριοθέτηση του τμήματος χειμάρρου που διέρχεται από ΧΘ 2+000 οδού Ξάνθης - Καβάλας.

6. Το υπ' αριθμ. 4/23.2.2009 απόσπασμα από το Πρακτικό της τακτικής συνεδρίασης του Δημοτικού Συμβουλίου Ξάνθης στο οποίο περιλαμβάνεται η 173η απόφαση με την οποία το ΔΣ εκφράζει τη σύμφωνη γνώμη του για την προτεινόμενη γραμμή οριοθέτησης οριοθέτηση του εν λόγω τμήματος του χειμάρρου.

7. Τη Μελέτη για την οριοθέτηση του τμήματος τμήματος χειμάρρου που διέρχεται από ΧΘ 2+000 οδού Ξάνθης - Καβάλας, καθώς και την οριζοντιογραφία που τη συνοδεύει, όπως ελέγχθηκε και θεωρήθηκε από τη Δ/νση Τεχνικών Υπηρεσιών του Νομαρχιακού Διαμερίσματος Ξάνθης ως προς τον καθορισμό των οριογραμμών του χειμάρρου και από τα οποία προκύπτει ότι οι προτεινόμενες οριογραμμές ανταποκρίνονται σε πλημμυρική παροχή για περίοδο επαναφοράς Τ=50 έτη και Τ=100 έτη, αποφασίζουμε:

Επικυρώνουμε τις καθορισθείσες οριογραμμές του τμήματος χειμάρρου που διέρχεται από ΧΘ 2+000 οδού Ξάνθης - Καβάλας, σε συνολικό μήκος 1.243 μέτρων περίπου, όπως αποτυπώνονται στην οριζοντιογραφία της περιοχής οριοθέτησης (Αριθμός Σχεδίου Α1) κλίμακας 1:1000 του Αγρονόμου-Τοπογράφου Μηχανικού Κεχαγιά Αργύριο και σύμφωνα με τη Μελέτη Οριοθέτησης που κατατέθηκε στην Υπηρεσία μας, όπως αυτή ελέγχθηκε και θεωρήθηκε από τη Δ/νση Τεχνικών Υπηρεσιών του Νομαρχιακού Διαμερίσματος Ξάνθης.

Από τη μελέτη οριοθέτησης δεν προκύπτουν εργασίες διευθέτησης της κοίτης.


Από τις διατάξεις της παρούσας δεν προκύπτουν δαπάνες οι οποίες να βαρύνουν τον κρατικό προϋπολογισμό.

Η ισχύς της παρούσας αρχίζει από την ανωτέρω δημοσίευση.


Η απόφαση αυτή μαζί με το συνημμένο διάγραμμα να δημοσιευθεί στην Εφημερίδα της Κυβερνήσεως.

Κομοτηνή, 13 Ιουλίου 2009

Με εντολή Γενικού Γραμματέα Περιφέρειας
Η Προϊσταμένη Διεύθυνσης
ΑΛΕΞΑΝΔΡΑ ΠΑΣΣΟΠΟΥΛΟΥ

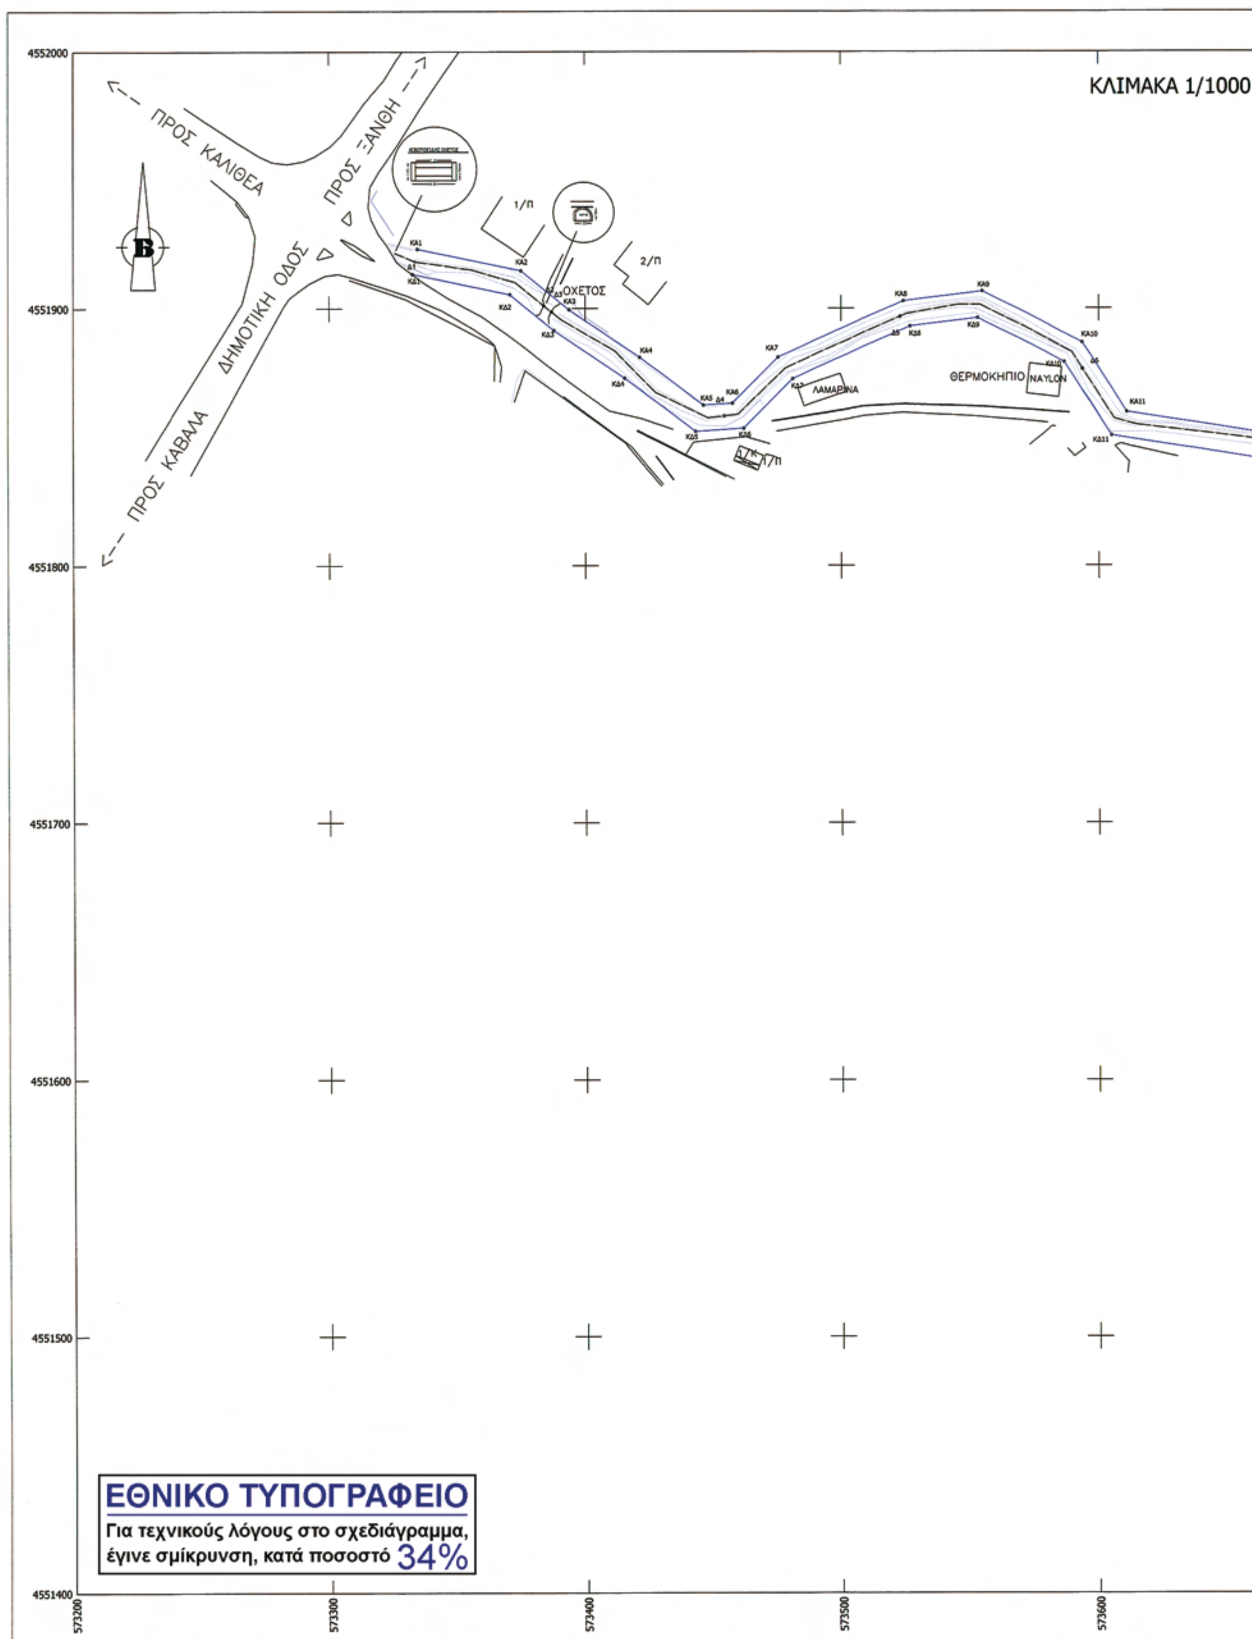


ΚΛΙΜΑΚΑ 1/1000
ΠΡΟΣ ΚΑΛΙΘΕΑ
ΠΡΟΣ ΞΑΝΘΗ
ΔΗΜΟΤΙΚΗ ΟΔΟΣ
ΠΡΟΣ ΚΑΒΑΛΑ
Β
1/Π
2/Π
ΟΧΕΤΟΣ
ΛΑΜΑΡΙΝΑ
ΘΕΡΜΟΚΗΠΙΟ
NAYLON
1/Π
4552000
4551900
4551800
4551700
4551600
4551500
4551400
573200
573300
573400
573500
573600
ΕΘΝΙΚΟ ΤΥΠΟΓΡΑΦΕΙΟ
Για τεχνικούς λόγους στο σχεδιάγραμμα, έγινε σμίκρυνση, κατά ποσοστό 34%

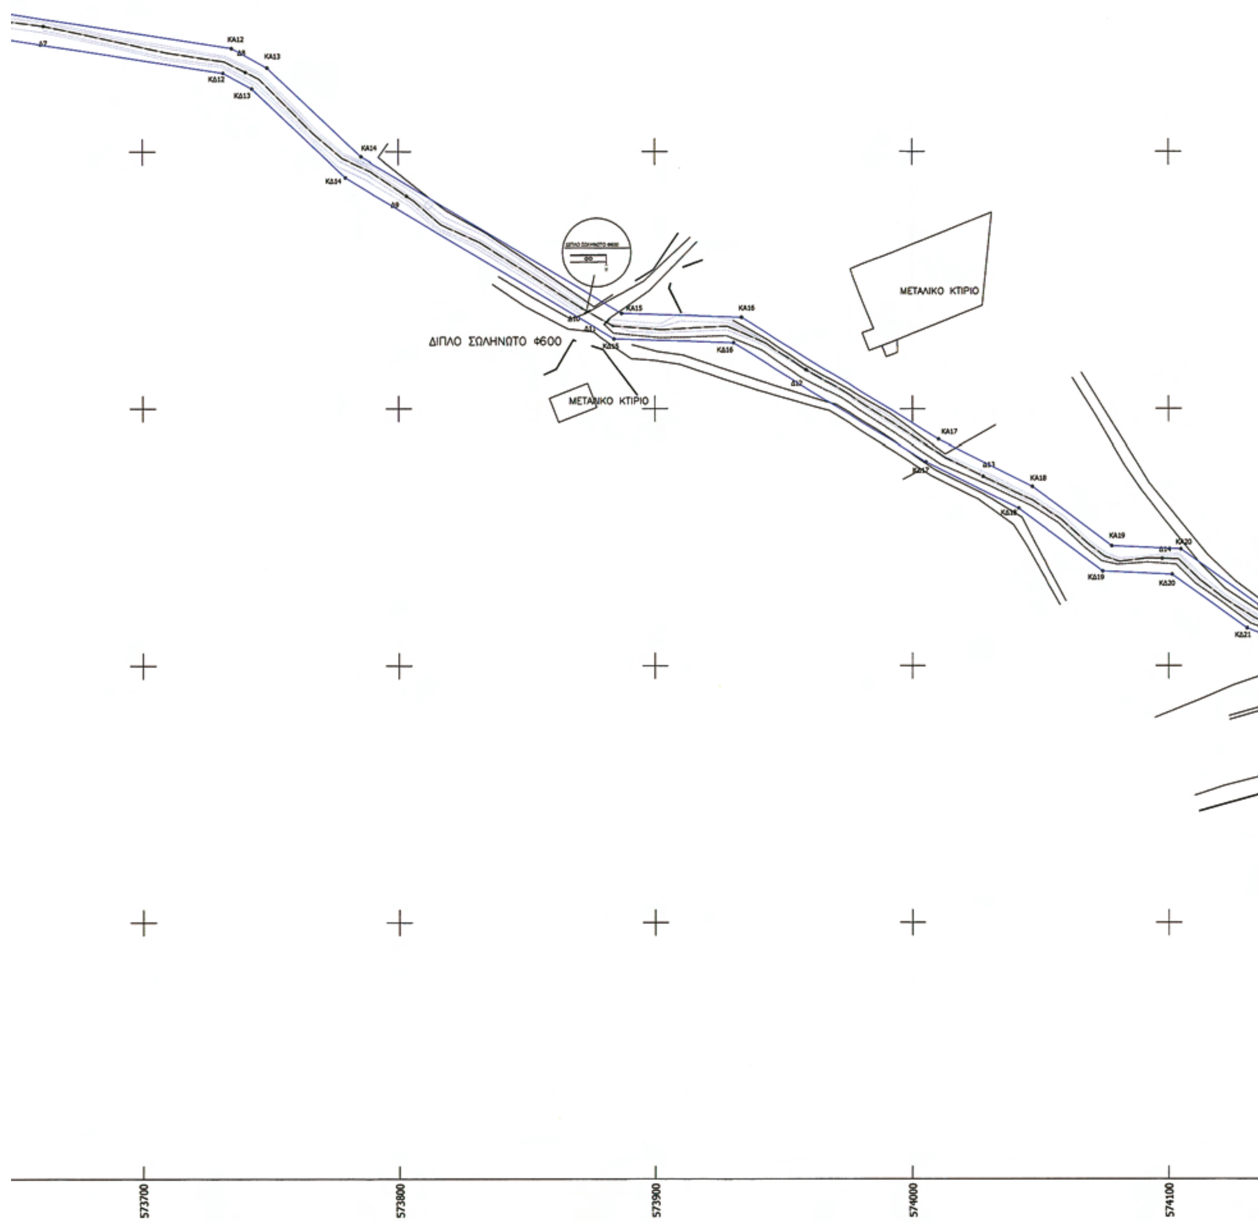
ΚΑ12
ΚΑ13
ΚΔ12
ΚΔ13
ΚΑ14
ΚΔ14
ΚΑ15
ΚΑ16
ΚΔ16
ΔΙΠΛΟ ΣΩΛΗΝΩΤΟ Φ600
ΜΕΤΑΛΙΚΟ ΚΤΙΡΙΟ
ΜΕΤΑΛΙΚΟ ΚΤΙΡΙΟ
ΚΑ17
ΚΑ18
ΚΑ19
ΚΑ20
ΚΔ19
ΚΔ20
ΚΔ21
573700
573800
573900
574000
574100

Συντεταγμένες κορυφών αριστερής οριογραμμής			
Α/Α	x (m)	y (m)	z (m)
ΚΑ1	573334.25	4551923.12	80.15
ΚΑ2	573374.96	4551914.68	78.62
ΚΑ3	573393.76	4551899.50	78.56
ΚΑ4	573421.10	4551880.94	77.12
ΚΑ5	573445.93	4551862.31	76.12
ΚΑ6	573457.27	4551863.03	76.02
ΚΑ7	573475.12	4551880.89	75.92
ΚΑ8	573523.78	4551902.76	72.78
ΚΑ9	573554.75	4551906.58	72.13
ΚΑ10	573593.61	4551886.71	70.83
ΚΑ11	573611.01	4551859.61	70.20
ΚΑ12	573734.68	4551840.16	67.32
ΚΑ13	573748.45	4551832.57	67.25
ΚΑ14	573785.23	4551798.01	66.29
ΚΑ15	573887.03	4551737.04	64.79
ΚΑ16	573933.65	4551735.57	63.50
ΚΑ17	574010.12	4551688.16	63.08
ΚΑ18	574046.74	4551669.86	61.60
ΚΑ19	574077.60	4551646.64	60.81
ΚΑ20	574104.66	4551.645.42	60.25
ΚΑ21	574135.29	4551623.46	59.60
ΚΑ22	574165.20	4551611.79	58.75
ΚΑ23	574223.58	4551567.11	57.60
ΚΑ24	574302.49	4551483.13	56.45
ΚΑ25	574302.98	4551468.53	56.34
ΚΑ26	574288.42	4551424.75	55.43
ΚΑ27	574289.64	4551421.01	55.20
ΚΑ28	574318.47	4551413.06	53.44

Συντεταγμένες κορυφών δεξιάς οριογραμμής			
Α/Α	x (m)	y (m)	z (m)
ΚΔ1	573332.22	4551913.33	79.93
ΚΔ2	573370.56	4551905.38	78.18
ΚΔ3	573387.80	4551891.46	77.50
ΚΔ4	573415.29	4551872.80	77.45
ΚΔ5	573442.89	4551852.09	76.03
ΚΔ6	573461.68	4551853.29	75.63
ΚΔ7	573480.89	4551872.53	75.15
ΚΔ8	573526.50	4551893.02	74.34
ΚΔ9	573552.93	4551896.28	72.71
ΚΔ10	573586.66	4551879.04	71.65
ΚΔ11	573605.02	4551850.43	71.55
ΚΔ12	573731.39	4551830.55	67.50
ΚΔ13	573742.52	4551824.42	66.96
ΚΔ14	573779.17	4551789.98	66.44
ΚΔ15	573884.12	4551727.13	64.81
ΚΔ16	573930.65	4551725.66	63.90
ΚΔ17	574005.24	4551679.42	62.36
ΚΔ18	574041.45	4551661.32	61.81
ΚΔ19	574074.06	4551636.79	60.80
ΚΔ20	574101.24	4551635.56	60.73
ΚΔ21	574130.48	4551614.60	59.76
ΚΔ22	574160.25	4551602.99	58.58
ΚΔ23	574216.85	4551559.66	58.52
ΚΔ24	574292.62	4551479.03	56.77
ΚΔ25	574292.92	4551469.99	56.60
ΚΔ26	574277.89	4551424.78	55.97
ΚΔ27	574281.80	4551412.80	55.51
ΚΔ28	574315.81	4551403.42	53.07

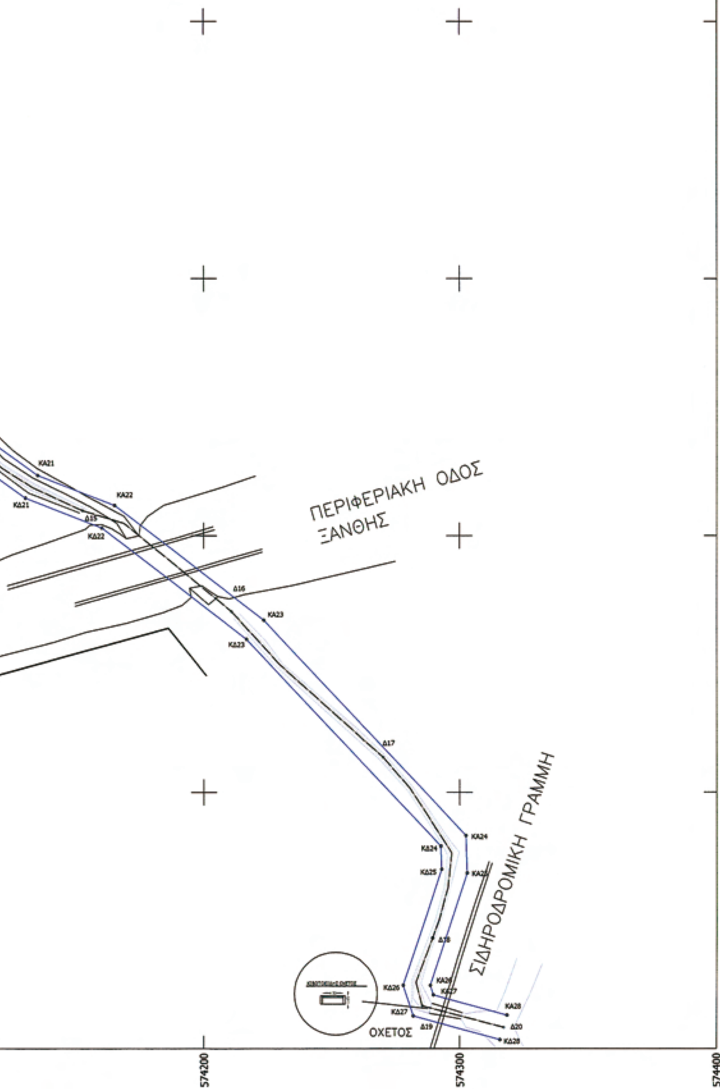

ΕΛΛΗΝΙΚΗ ΔΗΜΟΚΡΑΤΙΑ
ΠΕΡΙΦΕΡΕΙΑ Α.Μ.Θ.
ΝΟΜΑΡΧΙΑΚΗ ΑΥΤΟΔΙΟΙΚΗΣΗ
ΔΡΑΜΑΣ-ΚΑΒΑΛΑΣ-ΞΑΝΘΗΣ
ΝΟΜΑΡΧΙΑΚΟ Δ/ΣΜΑ ΞΑΝΘΗΣ
Δ/ΝΣΗ ΤΕΧΝΙΚΩΝ ΥΠΗΡΕΣΙΩΝ
ΤΜΗΜΑ ΠΡΟΓΡ/ΤΟΣ & ΜΕΛΕΤΩΝ

ΜΕΛΕΤΗΤΗΣ
ΚΕΧΑΓΙΑΣ ΑΡΓΥΡΙΟΣ
Αγρονόμος Τοπογράφος Μηχανικός

ΘΕΩΡΗΘΗΚΕ
ΣΥΝΟΔΕΥΕΙ ΤΗΝ ΥΠ' ΑΡΙΘΜ 1836
ΑΠΟΦΑΣΗ ΤΗΣ Δ/ΝΣΗΣ ΠΕ ΧΩ
Κομοτηνή 13/07/05
Η προϊσταμένη Δ/ΝΣΗ ΠΕ ΧΩ
Αλεξάνδρα Πασσοπούλου
Αρχιτέκτων Μηχανικός με Α' βαθμό

ΕΡΓΟ
ΜΕΛΕΤΗ ΟΡΙΟΘΕΤΗΣΗΣ ΤΜΗΜΑΤΟΣ ΧΕΙΜΑΡΡΟΥ
ΠΟΥ ΔΙΕΡΧΕΤΑΙ ΑΠΟ ΧΘ 2+000 ΟΔΟΥ ΞΑΝΘΗΣ ΚΑΒΑΛΑΣ

ΑΡ.ΣΧΕΔΙΟΥ	ΘΕΜΑ	ΚΛΙΜΑΚΑ
Α1	ΟΡΙΖΟΝΤΙΟΓΡΑΦΙΑ	1 : 1000
		ΣΥΣΤΗΜΑ ΑΝΑΦΟΡΑΣ
	ΗΜΕΡΟΜΗΝΙΑ : ΝΟΕΜΒΡΙΟΣ 2008	ΕΓΣΑ 87

Ο ΣΥΝΤΑΞΑΣ	ΕΛΕΓΧΘΗΚΕ
Ξάνθη / / ΚΕΧΑΓΙΑΣ ΑΡΓΥΡΙΟΣ ΔΙΠΛ. ΑΓΡΟΝΟΜΟΣ-ΤΟΠΟΓΡΑΦΟΣ ΜΗΧΑΝΙΚΟΣ Α.Π.Θ. ΜΕΛΟΣ Τ.Ε.Ε. ΑΡΙΘΜΟΣ ΜΗΤΡΩΟΥ 83799 ΒΕΝΙΖΕΛΟΥ 72-76 - ΞΑΝΘΗ - ΚΙΝ. 6974019801 Α.Φ.Μ.: 1027335 - Α' Δ.Ο.Υ. ΞΑΝΘΗΣ	Ξάνθη 5/1/2009 ΣΤΑΜΑΤΙΑ ΤΟΠΑΛΙΔΟΥ ΠΟΛΙΤΙΚΟΣ ΜΗΧΑΝΙΚΟΣ Προϊσταμένη Προγραμματισμού ΤΖΕΙΡΑΝΑΚΗ ΜΑΡΙΑ ΠΟΛΙΤΙΚΟΣ ΜΗΧΑΝΙΚΟΣ
ΘΕΩΡΗΘΗΚΕ Ξάνθη 5/1/2009 Ο ΠΡΟΪΣΤΑΜΕΝΟΣ ΤΗΣ Δ/ΝΣΗΣ Τ.Υ. Ν. ΞΑΝΘΗΣ ΑΘΗΝΑ ΚΑΡΑΘΑΝΑΣΗ ΑΡΧΙΤΕΚΤΟΝΑΣ ΜΗΧΑΝΙΚΟΣ	ΕΓΚΡΙΘΗΚΕ Ξάνθη 21/1/2009 με την αρ. 1/ΔΗ-2009 Απόφ. του Ν.Ε.Ν.Δ. Ξάνθης Ο ΠΡΟΪΣΤΑΜΕΝΟΣ ΤΗΣ Δ/ΝΣΗΣ Τ.Υ. Ν. ΞΑΝΘΗΣ ΑΘΗΝΑ ΚΑΡΑΘΑΝΑΣΗ ΑΡΧΙΤΕΚΤΟΝΑΣ ΜΗΧΑΝΙΚΟΣ

Αριθμ. 9744 (2)

Κήρυξη ως αναδασωτέας έκτασης 4071,37 τ.μ., στη θέση «Καβάκια» του Α.Τ. 2221 του Αγροκτήματος Βέροιας, του Δήμου Βέροιας.

Ο ΔΙΕΥΘΥΝΤΗΣ ΔΑΣΩΝ ΗΜΑΘΙΑΣ

Έχοντας υπόψη:

1. Την παρ. 3 του 117 του Συντάγματος της χώρας.

2. Τις περί διοικητικής αποκέντρωσης διατάξεις του άρθρου 5 του ν. 3200/1955 (ΦΕΚ Α΄ 97) «Διοικητική Αποκέντρωση περί αρμοδιοτήτων Νομαρχών».

3. Τις διατάξεις του ν. 998/1979 (ΦΕΚ Α΄ 289) «Περί προστασίας δασών και δασικών εν γένει εκτάσεων» και ειδικότερα: α) του άρθρου 41 παρ. 1, β) του άρθρου 38 παρ. 1, γ) του άρθρου 70 όπως συμπληρώθηκε με το άρθρο 12 παρ. 2 του ν. 2040/1992 και αντικαταστάθηκε με την παράγραφο 15 του άρθρου 1 του ν. 3208/2003.

4. Τις διαταγές του Υπ. Γεωργίας με αριθμ.:

α) 160417/1180/1980, β) 182447/3049/1980, γ) 154659/1982.

5. Τις διατάξεις του άρθρου 3 του ν. 2218/1994 (ΦΕΚ Α΄90) «Περί ίδρυσης Νομαρχιακής αυτοδιοίκησης κ.λπ.», και τα άρθρα 4 παρ. 7 και 6 του ν. 2240/1994 «Συμπλήρωση διατάξεων για τη Νομ. αυτ/ση κ.λπ.».

6. Το άρθρο 6 του ν. 2503/1997 (ΦΕΚ Α΄ 107) «Διοίκηση, οργάνωση, στελέχωση της Περιφέρειας κ.λπ.»,

7. Την υπ' αριθμ. 8063/23.10.2008 απόφαση του Γενικού Γραμματέα Περιφέρειας Κεντρικής Μακεδονίας «Ορισμός εισηγητών και μεταβίβαση εξουσίας υπογραφής Μ.Ε.Γ.Γ.Π.Κ.Μ. ... κ.λπ.».

8. Την υπ' αριθμ. 2204/8.7.2009 πρόταση του Δασαρχείου Βέροιας περί κήρυξης ως αναδασωτέας της αναφερόμενης στο θέμα έκτασης, αποφασίζουμε:

Κηρύσσουμε ως αναδασωτέα με σκοπό τη φυσική αναγέννηση της δασικής βλάστησης έκταση δάσους 4071,37 τ.μ. στη θέση «Καβάκια» του Α.Τ. 2221 του Αγροκτήματος Βέροιας του Δήμου Βέροιας, που διαπιστώθηκε στις 25.4.2009, ότι εκχερσώθηκε. Η έκταση αυτή είναι δασική της παρ. 3 περ. IIIβ του άρθρου 3 του ν. 998/1979 (όπως αυτό αντικαταστάθηκε από το άρθρο 1 του ν. 3208/2003) και καλύπτονταν από θαμνώδη κυρίως δασική βλάστηση. Προσδιορίζεται δε από τα στοιχεία Α, Β, Γ, ... Κ, Λ, Α όπως φαίνεται στο συνημμένο διάγραμμα. Το τελευταίο μαζί με το απόσπασμα φύλλου δασικού χάρτη κλ. 1:50.000 όπου είναι σημειωμένη θέση της έκτασης, αποτελούν αναπόσπαστο μέρος της απόφασης αυτής.

Τα όρια της έκτασης είναι:

Ανατολικά: Αγροτικός δρόμος και τεμ. 2221 Αγροκτήματος Βέροιας.

Δυτικά: Τεμ. 2221 Αγροκτήματος Βέροιας.

Βόρεια: Αγροτικός δρόμος και τεμ. 2221 Αγροκτήματος Βέροιας.

Νότια: Τεμ. 2221 Αγροκτήματος Βέροιας.

Η απόφαση αυτή να δημοσιευθεί στην Εφημερίδα της Κυβερνήσεως.

Βέροια, 17 Ιουλίου 2009


Με εντολή Γενικού Γραμματέα Περιφέρειας
Ο Διευθυντής Δασών
ΙΟΡΔΑΝΗΣ ΟΥΖΟΥΝΙΔΗΣ

ΕΘΝΙΚΟ ΤΥΠΟΓΡΑΦΕΙΟ
Για τεχνικούς λόγους στο σχεδιάγραμμα, έγινε σμίκρυνση, κατά ποσοστό 58%


ΤΟΠΟΓΡΑΦΙΚΟ ΔΙΑΓΡΑΜΜΑ

Στο οποίο φαίνεται η παράνομα εκχερσωθείσα δασική έκταση, στην δασική θέση «Καβάκια» του Α.Τ. 2221 αγροκτήματος Βέροιας.

ΤΟΠΟΓΡΑΦΙΚΟ ΔΙΑΓΡΑΜΜΑ - με Σύστημα Ε.Γ.Σ.Α 87 - ΚΛΙΜΑΚΑ 1:1.000

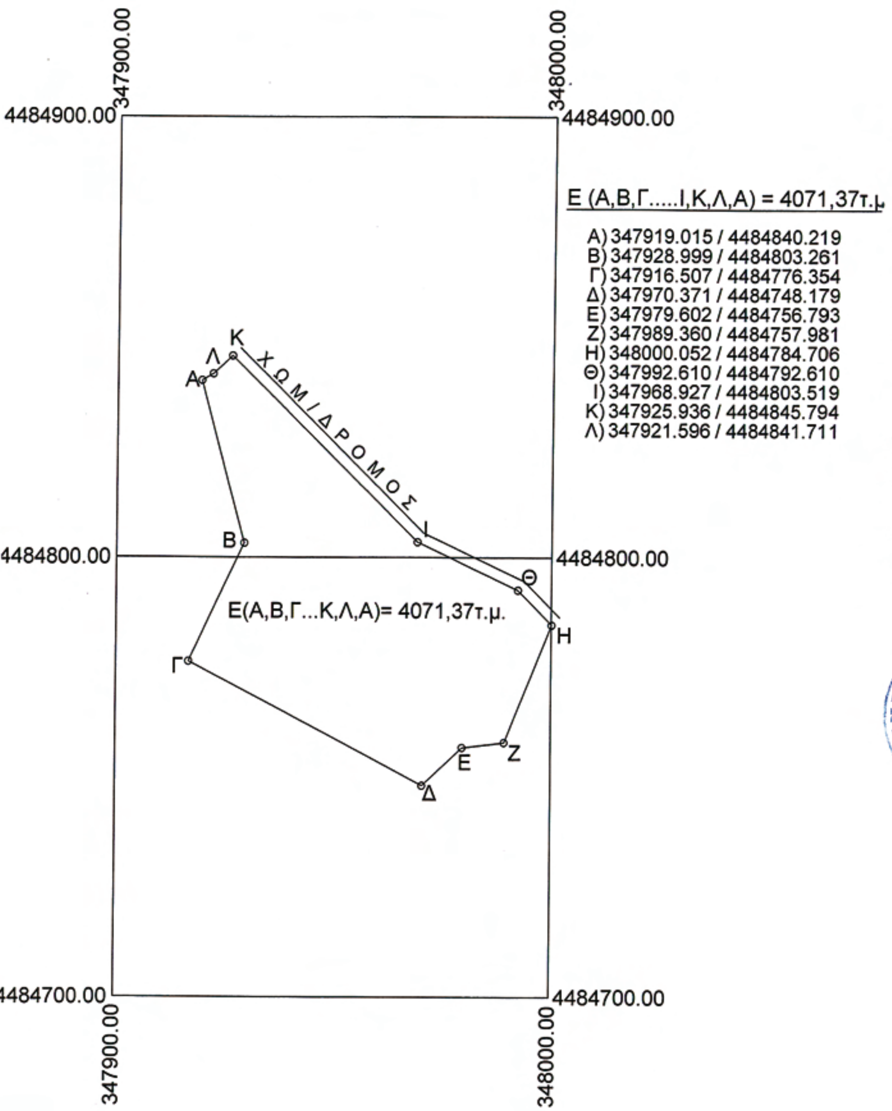

ΔΑΣΙΚΟΣ ΧΑΡΤΗΣ

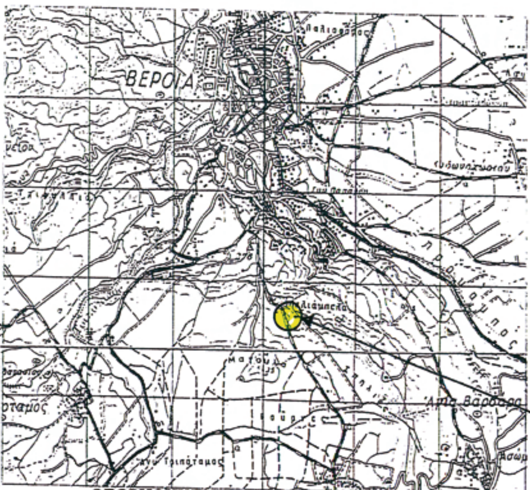

ΚΛΙΜΑΚΑ 1:50.000

ΥΠΟΜΝΗΜΑ

Θέση εκχερσωθείσας δασικής έκτασης

ΘΕΩΡΗΘΗΚΕ

Βέροια 8 - 7 - 2009
Ο Δασάρχης Βέροιας



Θωμάς Ευαγγελόπουλος
Δασολόγος με Α βαθμό

Βέροια 8 - 7 - 2009

Ο συντάκτης

Δημήτριος Καλφας
Δασολόγος με Α βαθμό

Αριθμ. 9753 (3)

Κήρυξη ως αναδασωτέας έκτασης εμβαδού (4,628) στρεμμάτων, στη θέση «Πέρασμα», Δ.Δ. Σκρά, του Δήμου Αξιούπολης, Ν. Κιλκίς.

Ο ΓΕΝΙΚΟΣ ΓΡΑΜΜΑΤΕΑΣ
ΠΕΡΙΦΕΡΕΙΑΣ ΚΕΝΤΡΙΚΗΣ ΜΑΚΕΔΟΝΙΑΣ

Έχοντας υπόψη:

1. Τις διατάξεις για διοικητική αποκέντρωση.

2. Τις διατάξεις του άρθρου 117 παρ. 3 του Συντάγματος της Χώρας.

3. Τις διατάξεις του ν. 998/1979 (ΦΕΚ Α΄289) «Περί προστασίας δασών κ.λπ.» και ειδικότερα α) του άρθρου 41 παρ. 1, β) του άρθρου 38 παρ. 1.

4. Τις διαταγές του Υπ. Γεωργίας με αριθμ.: α) 160417/1180/8.7.1980, β) 182447/3049/24.9.1980.

5. Την υπ' αριθμ. 1569/7.7.2009 αναφορά - εισήγηση του Δασαρχείου Γουμένισσας.

6. Την υπ' αριθμ. 8063/30.10.2008 απόφαση Γ.Γ.Π.Κ. Μακεδονίας «Ορισμός εισηγητών και μεταβίβαση εξουσίας υπογραφής "Με εντολή Γενικού Γραμματέα" αποφάσεων εγγράφων και άλλων πράξεων στον Γενικό Δ/ντή, στους Προϊσταμένους Δ/νσεων και Προϊσταμένους Τμημάτων και Γραφείων των Υπηρεσιών της Περιφέρειας».

7. Την υπ' αριθμ. ΔΥ/15.7.2009 εισήγηση του Δασολόγου της Υπηρεσίας μας Ευθυμίου Πολιτίδη, αποφασίζουμε:

Κηρύσσουμε ως αναδασωτέα, εποικιστική έκταση με μορφή δάσους, εμβαδού 4,628 στρεμμάτων, η οποία εκχερσώθηκε παράνομα και βρίσκεται στη θέση «Πέρασμα», Δ.Δ Σκρά, του Δήμου Αξιούπολης, Ν. Κιλκίς, με σκοπό την αποτελεσματικότερη προστασία της και την αποκατάσταση της φυσικής αναγέννησης της δασικής βλάστησης.

Προσδιορίζεται από τα στοιχεία (Α, Β, Γ, Δ, Ε, Ζ, Η, Θ, Ι, Κ, Λ, Μ, Ν, Α) και έχει όρια:

Ανατολικά: Δημόσιο δάσος Γκορσέτ.

Δυτικά: Δημόσιο δάσος Γκορσέτ.

Βόρεια: Δημόσιο δάσος Γκορσέτ.

Νότια: Δασικός δρόμος και εν συνεχεία δημόσιο δάσος Γκορσέτ,

όπως φαίνεται στο συνημμένο διάγραμμα που αποτελεί αναπόσπαστο μέρος της απόφασης αυτής.

Η απόφαση αυτή να δημοσιευθεί στην Εφημερίδα της Κυβερνήσεως.

Κιλκίς, 20 Ιουλίου 2009

Με εντολή Γενικού Γραμματέα Περιφέρειας
Ο Διευθυντής Δασών Ν. Κιλκίς
ΙΩΑΝΝΗΣ ΜΠΑΛΑΓΙΑΝΝΗΣ

ΑΠΟΣΠΑΣΜΑ ΤΟΥ ΑΡΙΘ. 3331- 8 ΦΥΛΛΟΥ ΧΑΡΤΗ ΚΛΙΜΑΚΑΣ 1:5.000 ΤΗΣ ΓΥΣ
ΟΠΟΥ ΑΠΟΤΥΠΩΝΕΤΑΙ Η ΘΕΣΗ ΤΗΣ ΕΚΤΑΣΗΣ

ΘΕΣΗ ΤΗΣ ΕΚΧΕΡΣΩΜΕΝΗΣ ΕΚΤΑΣΗΣ

Πέρασμα

ΕΜΒΑΔΟΜΕΤΡΗΣΗ ΕΚΤΑΣΗΣ

Με τη βοήθεια των ορθογωνικών συντεταγμένων των κορυφών του

ΣΗΜΕΙΟ	Χ	Υ	ΜΗΚΟΣ
Α	363311.18	4552726.34	18.30
Β	363329.44	4552725.12	23.64
Γ	363352.53	4552720.05	13.21
Δ	363364.44	4552714.34	17.55
Ε	363380.41	4552721.62	5.18
Ζ	363382.76	4552726.24	14.90
Η	363396.00	4552733.07	30.95
Θ	363379.86	4552759.48	19.18
Ι	363364.25	4552770.63	28.57
Κ	363336.54	4552777.58	28.40
Λ	363308.18	4552779.12	14.99
Μ	363296.20	4552770.11	22.35
Ν	363287.13	4552749.68	33.51
Α	363311.18	4552726.34	

$E=1/2\ \Sigma\ (X_i + X_{i+1})\ (\Psi_i - \Psi_{i+1})$

Ε = 4,628 στρέμματα

ΕΘΝΙΚΟ ΤΥΠΟΓΡΑΦΕΙΟ
Για τεχνικούς λόγους στο σχεδιάγραμμα, έγινε σμίκρυνση, κατά ποσοστό 61%

Β

Δημόσιο δάσος Γκορσέτ
Ε (Α-Β-Γ-Δ-Ε-Ζ-Η-Θ-Ι-Κ-Λ-Μ-Ν-Α)= 4,628 στρέμματα
Δασικός δρόμος
Α Β Γ Δ Ε Ζ Η Θ Ι Κ Λ Μ Ν

ΤΟΠΟΓΡΑΦΙΚΟ ΔΙΑΓΡΑΜΜΑ

ΚΛΙΜΑΚΑ: 1:1.000

Έκτασης στη θέση "Πέρασμα" εντός του δημόσιου δάσους Γκορσέτ, περιφέρειας Δ. Δ. Σκρά Δήμου Αξιούπολης Ν. Κιλκίς που καλλιεργήθηκε παράνομα και προτείνεται να κηρυχθεί αναδασωτέα.

Γουμένισσα 7-7-2009

Ο Συντάκτης

Γεώργιος Καγιάννης
Δασολόγος

Εγκρίνεται
Ο Δασάρχης Γουμένισσας

Τζάκος Αντώνιος
Δασολόγος με βαθμό Α΄

Θεωρείται
Ο Δ/ΤΗΣ ΔΑΣΩΝ ΚΙΛΚΙΣ

ΙΩΑΝΝΗΣ ΜΠΑΛΑΓΙΑΝΝΗΣ
ΔΑΣΟΛΟΓΟΣ ΜΕ Α' ΒΑΘΜΟ

